


JARDINS
EN VILLE

VEVEY

B Â T I M E N T H
LOT H002
COMMERCE

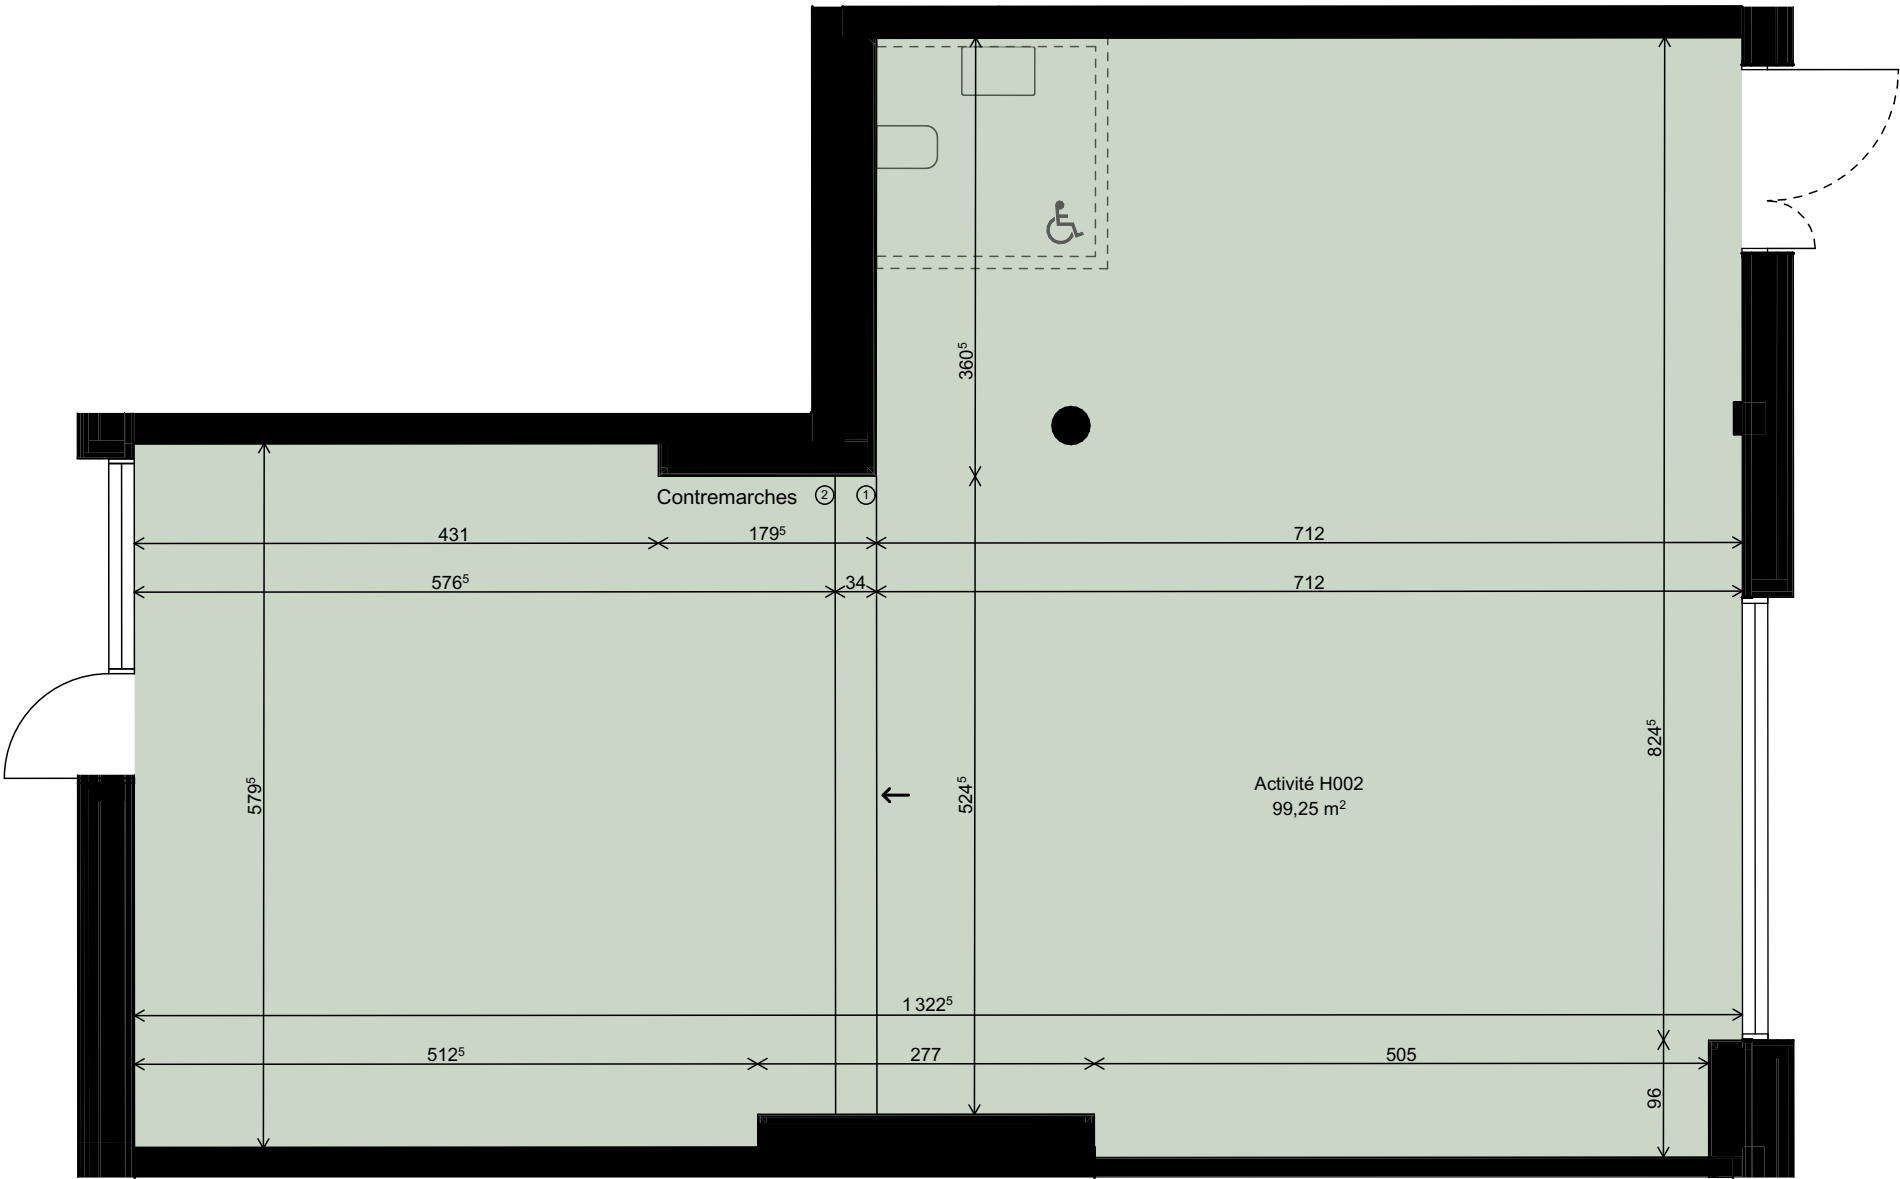

ÉTAGE	REZ
SURFACE DE COMMERCE	99,25 m ²
SURFACE BALCON	- m ²
SURFACE TERRASSE NON-COUEVERTE	- m ²
SURFACE PONDÉRÉE	99,25 m ²

*CALCUL SELON RECOMMANDATION USPI
CE DOCUMENT N'EST PAS CONTRACTUEL, LES RENSEIGNEMENTS QU'IL CONTIENT SONT COMMUNIQUÉS
SANS ENGAGEMENT ET SOUS RÉSERVE DE MODIFICATIONS ENTRE-TEMPS.